


釧路市民文化会館
大ホール舞台平面図

Scale 1/100 (A3)

〒 085-0055 北海道釧路市治水町 1 2 番 1 0 号
TEL 0154-24-5005
FAX 0154-24-5016

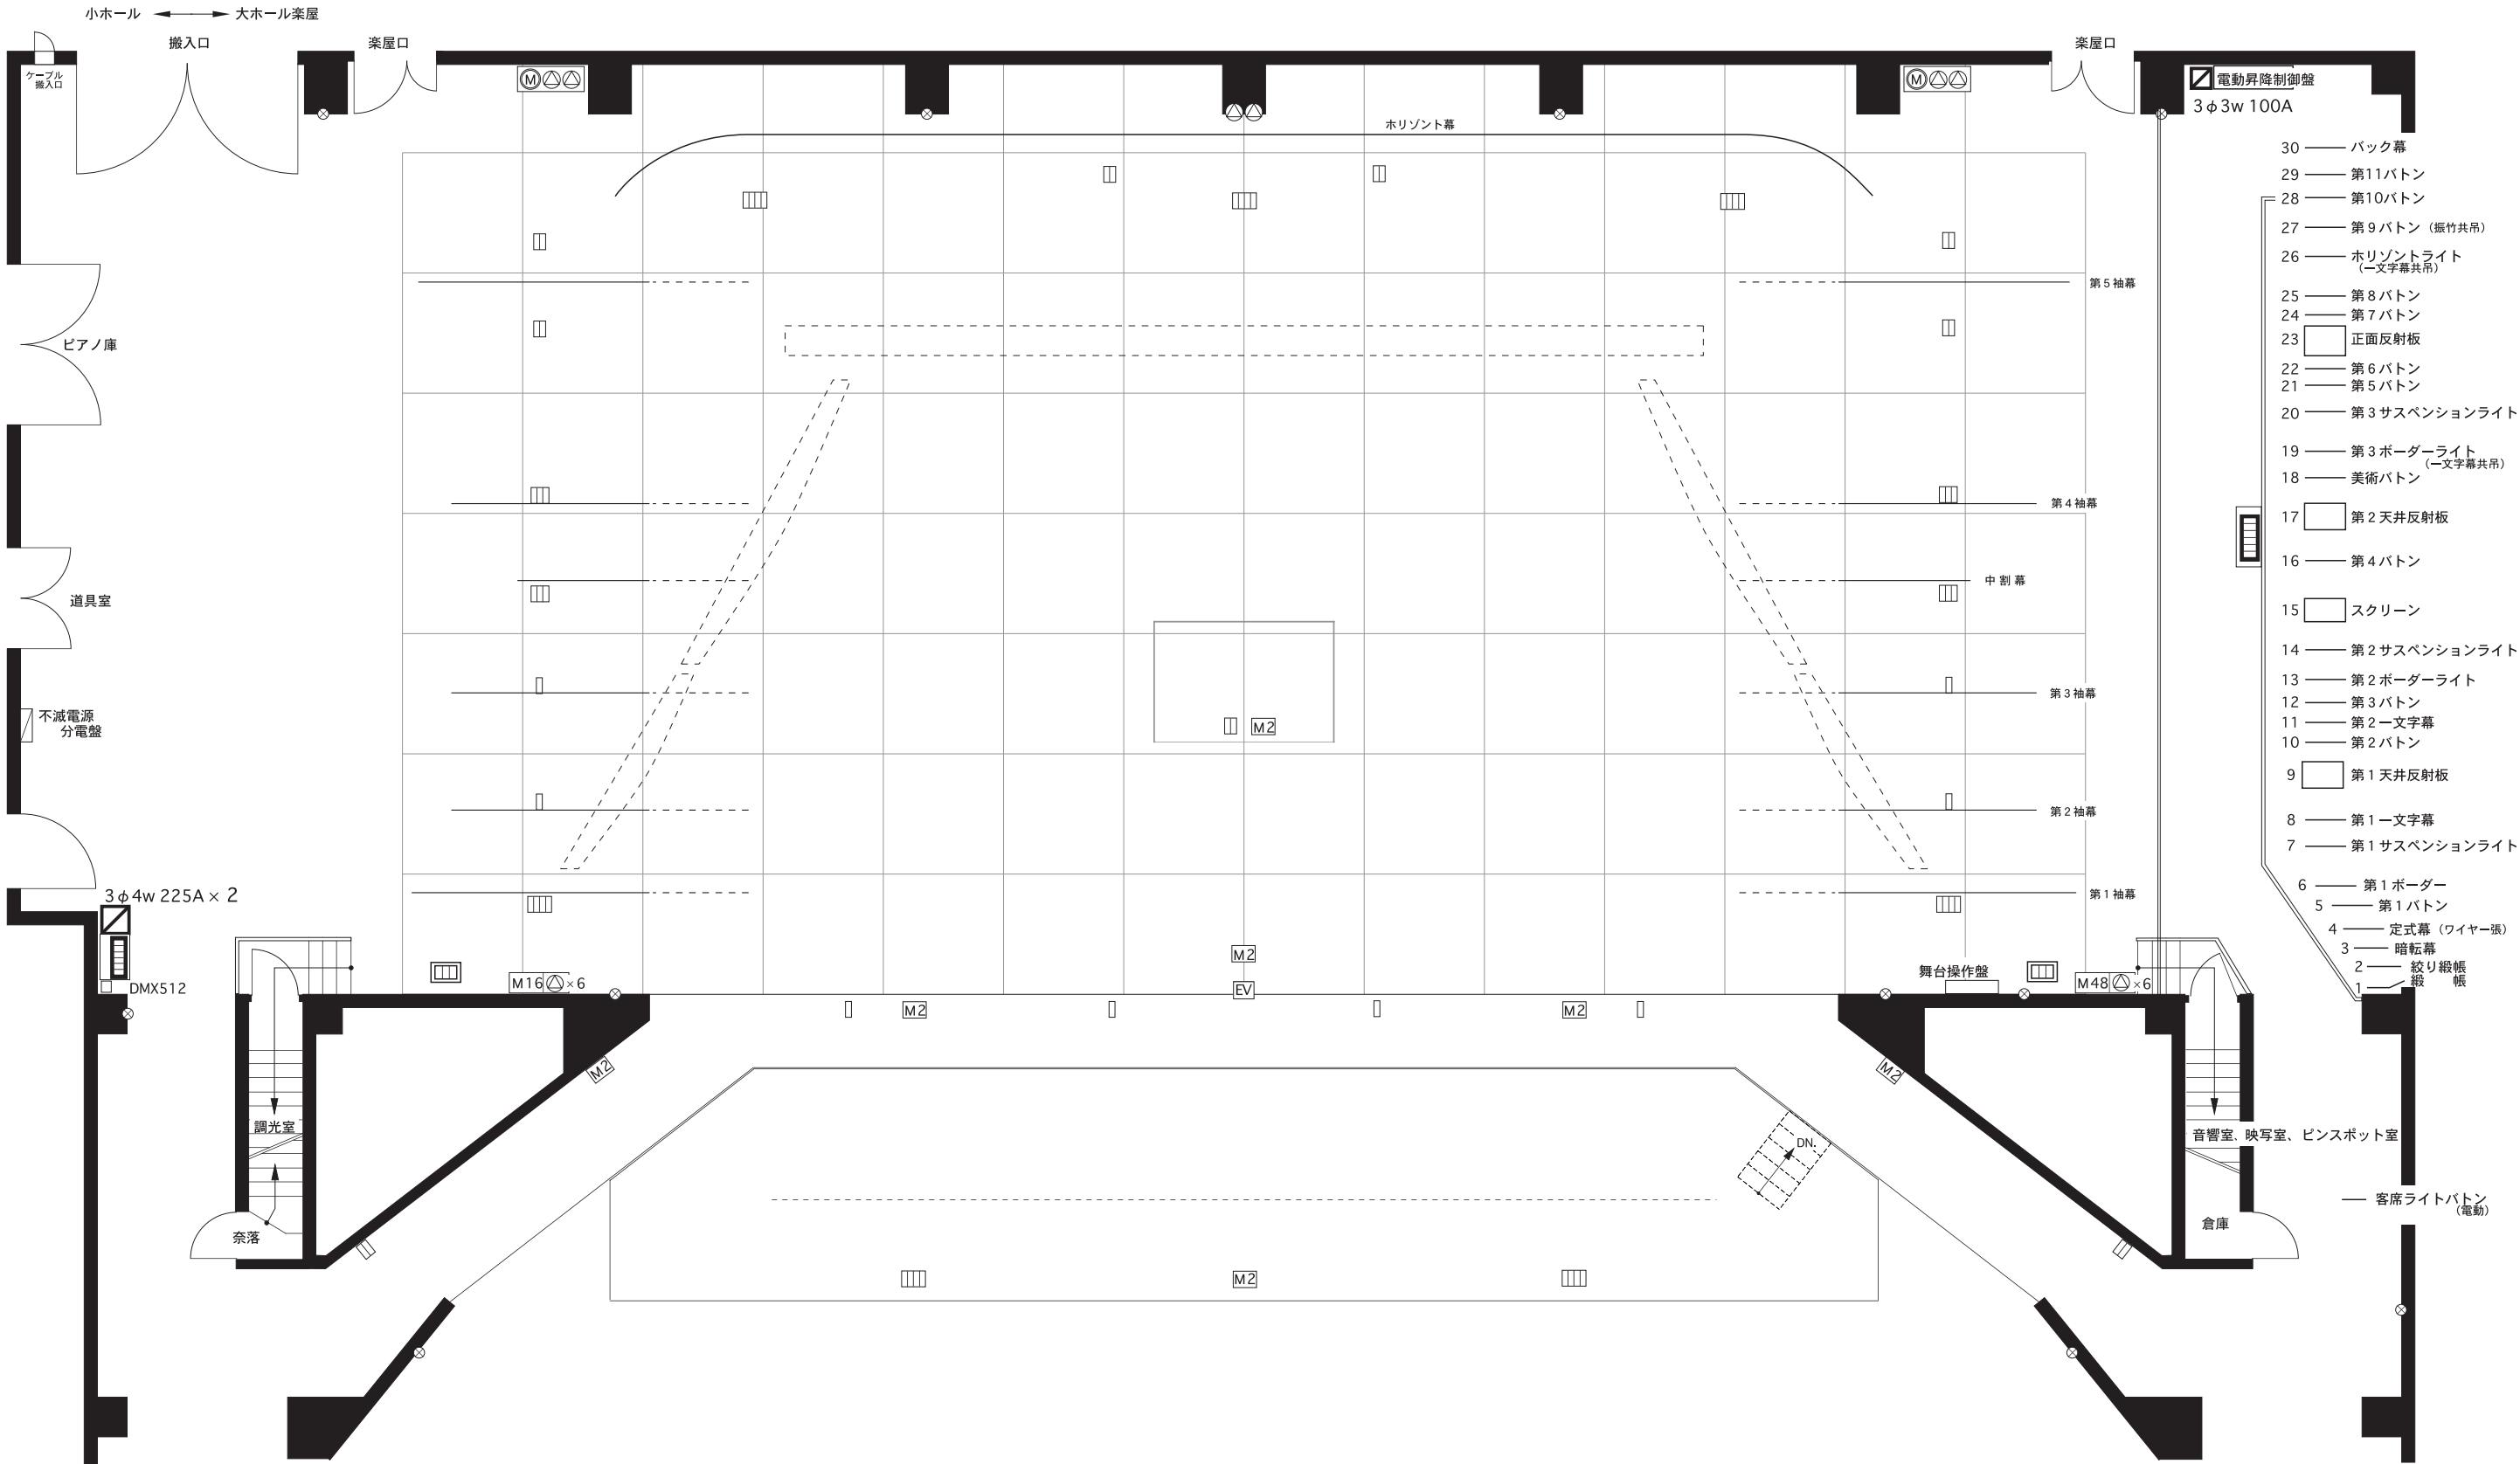

舞 台		客席内回路	
間 口	18.0 m	音響用コンセント (ね列29,30番下)	
奥 行 (舞台前～水平線)	14.1 m	C型30A 直電源 ×1	
舞台高 (客席面より)	1.0 m	16chマルチコネクター ×5	
高 さ (プロセニウム)	8.0 m	照明用コンセント (ね列19番下)	
(スノコ)	16.0 m	C型30A 直電源 ×1	
オーケストラピット		DMX512	
間 口	19.3 m	壁コンセント (し列壁側)	
奥 行	3.5 m	C型30A 直電源 上下各2回路	
		音響 上下各2回路	
		映写室電源	
		3φ3 75A ×1	
		1φ3 30A ×1	

記 号 表	
(マス目、数字は回路数)	
仮設電源盤	
C型30A フロアコンセント	
C型60A 直電源コンセント	
C型30A 直電源コンセント	
マイクコンセント	
16chマルチコネクター	
エレベーターマイク	
スピーカーコンセント	
平行コンセント	

公 演 名	
公 演 日 時	年 月 日 (曜 日) 開 演 時 分